
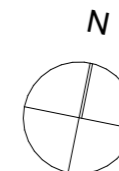



PLAN SYTUACYJNY, SKALA 1:35

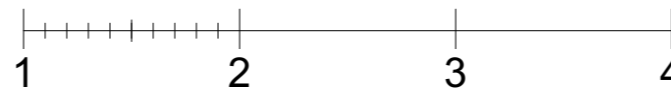

PIĘTRO I

POWIERZCHNIA  
23,40 m<sup>2</sup>

1.14

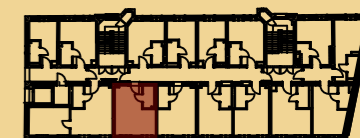

USYTUOWANIE LOKALU

Zestawienie powierzchni

0.14.1	Pokój	12,69
0.14.2	Łazienka	2,74
		15,43 m <sup>2</sup>

BIURO SPRZEDAŻY  
ul. Św. Marcin 11/7, 61-803 Poznań

ZADZWOŃ  
+48 61 10 10 443

NAPISZ DO NAS  
sprzedaz@rezydencjasanpetrus.pl

rezydencjasanpetrus.pl