
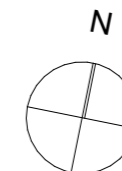



PLAN SYTUACYJNY, SKALA 1:35

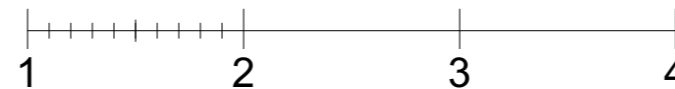

PIĘTRO II

POWIERZCHNIA  
22,77 m<sup>2</sup>

**2.10**

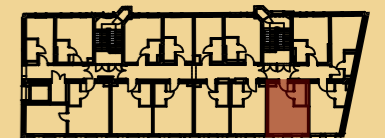

USYTUOWANIE LOKALU

Zestawienie powierzchni

2.10.1	Pokój	19,73
2.10.2	Łazienka	3,04
		<b>22,77 m<sup>2</sup></b>

**BIURO SPRZEDAŻY**  
ul. Św. Marcin 11/7, 61-803 Poznań

**ZADZWOŃ**  
+48 61 10 10 443

**NAPISZ DO NAS**  
sprzedaz@rezydencjasanpetrus.pl

[rezydencjasanpetrus.pl](http://rezydencjasanpetrus.pl)