

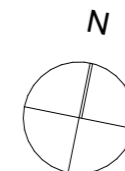


PLAN SYTUACYJNY, SKALA 1:35

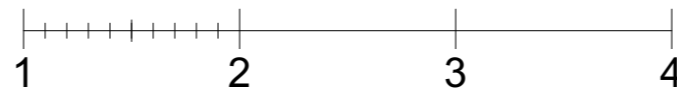

PIĘTRO II
POWIERZCHNIA
20,35 m² **2.11**

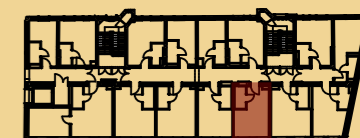

USYTUOWANIE LOKALU

Zestawienie powierzchni		
2.11.1	Pokój	17,35
2.11.2	Łazienka	3,00
		20,35 m ²

BIURO SPRZEDAŻY
ul. Św. Marcin 11/7, 61-803 Poznań

ZADZWOŃ
+48 61 10 10 443

NAPISZ DO NAS
sprzedaz@rezydencjasanpetrus.pl

rezydencjasanpetrus.pl