
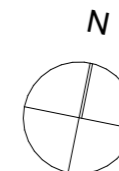



PLAN SYTUACYJNY, SKALA 1:35

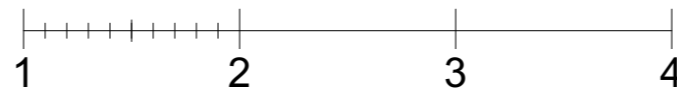

PIĘTRO III

POWIERZCHNIA
20,69 m²

3.9

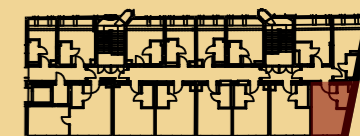

USYTUOWANIE LOKALU

Zestawienie powierzchni

3.9.1	Pokój	17,54
3.9.2	Łazienka	3,15
		20,69 m ²

BIURO SPRZEDAŻY
ul. Św. Marcin 11/7, 61-803 Poznań

ZADZWOŃ
+48 61 10 10 443

NAPISZ DO NAS
sprzedaz@rezydencjasanpetrus.pl

rezydencjasanpetrus.pl