
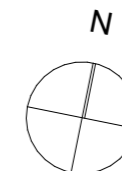



PLAN SYTUACYJNY, SKALA 1:35

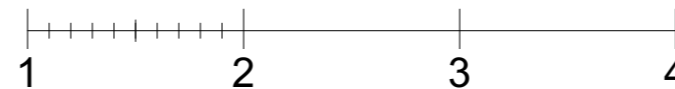

PIĘTRO III

POWIERZCHNIA
22,76 m²

3.13

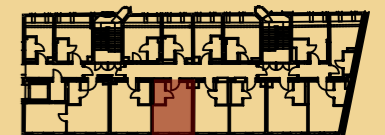

USYTUOWANIE LOKALU

Zestawienie powierzchni

3.13.1	Pokój	19,74
3.13.2	Łazienka	3,02
		22,76 m²

BIURO SPRZEDAŻY
ul. Św. Marcin 11/7, 61-803 Poznań

ZADZWOŃ
+48 61 10 10 443

NAPISZ DO NAS
sprzedaz@rezydencjasanpetrus.pl

rezydencjasanpetrus.pl