




PLAN SYTUACYJNY, SKALA 1:35

PIĘTRO III  
POWIERZCHNIA  
23,73 m<sup>2</sup> **3.14**

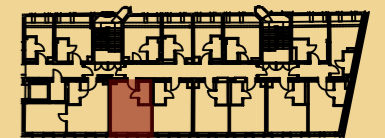

USYTUOWANIE LOKALU

Zestawienie powierzchni		
3.14.1	Pokój	20,72
3.14.2	Łazienka	3,01
		23,73 m <sup>2</sup>

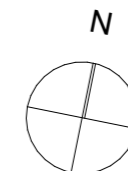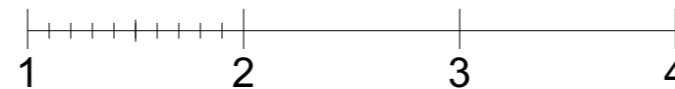

BIURO SPRZEDAŻY  
ul. Św. Marcin 11/7, 61-803 Poznań

ZADZWOŃ  
+48 61 10 10 443

NAPISZ DO NAS  
sprzedaz@rezydencjasanpetrus.pl

[rezydencjasanpetrus.pl](http://rezydencjasanpetrus.pl)