





PIĘTRO IV
POWIERZCHNIA
20,26 m²

4.7

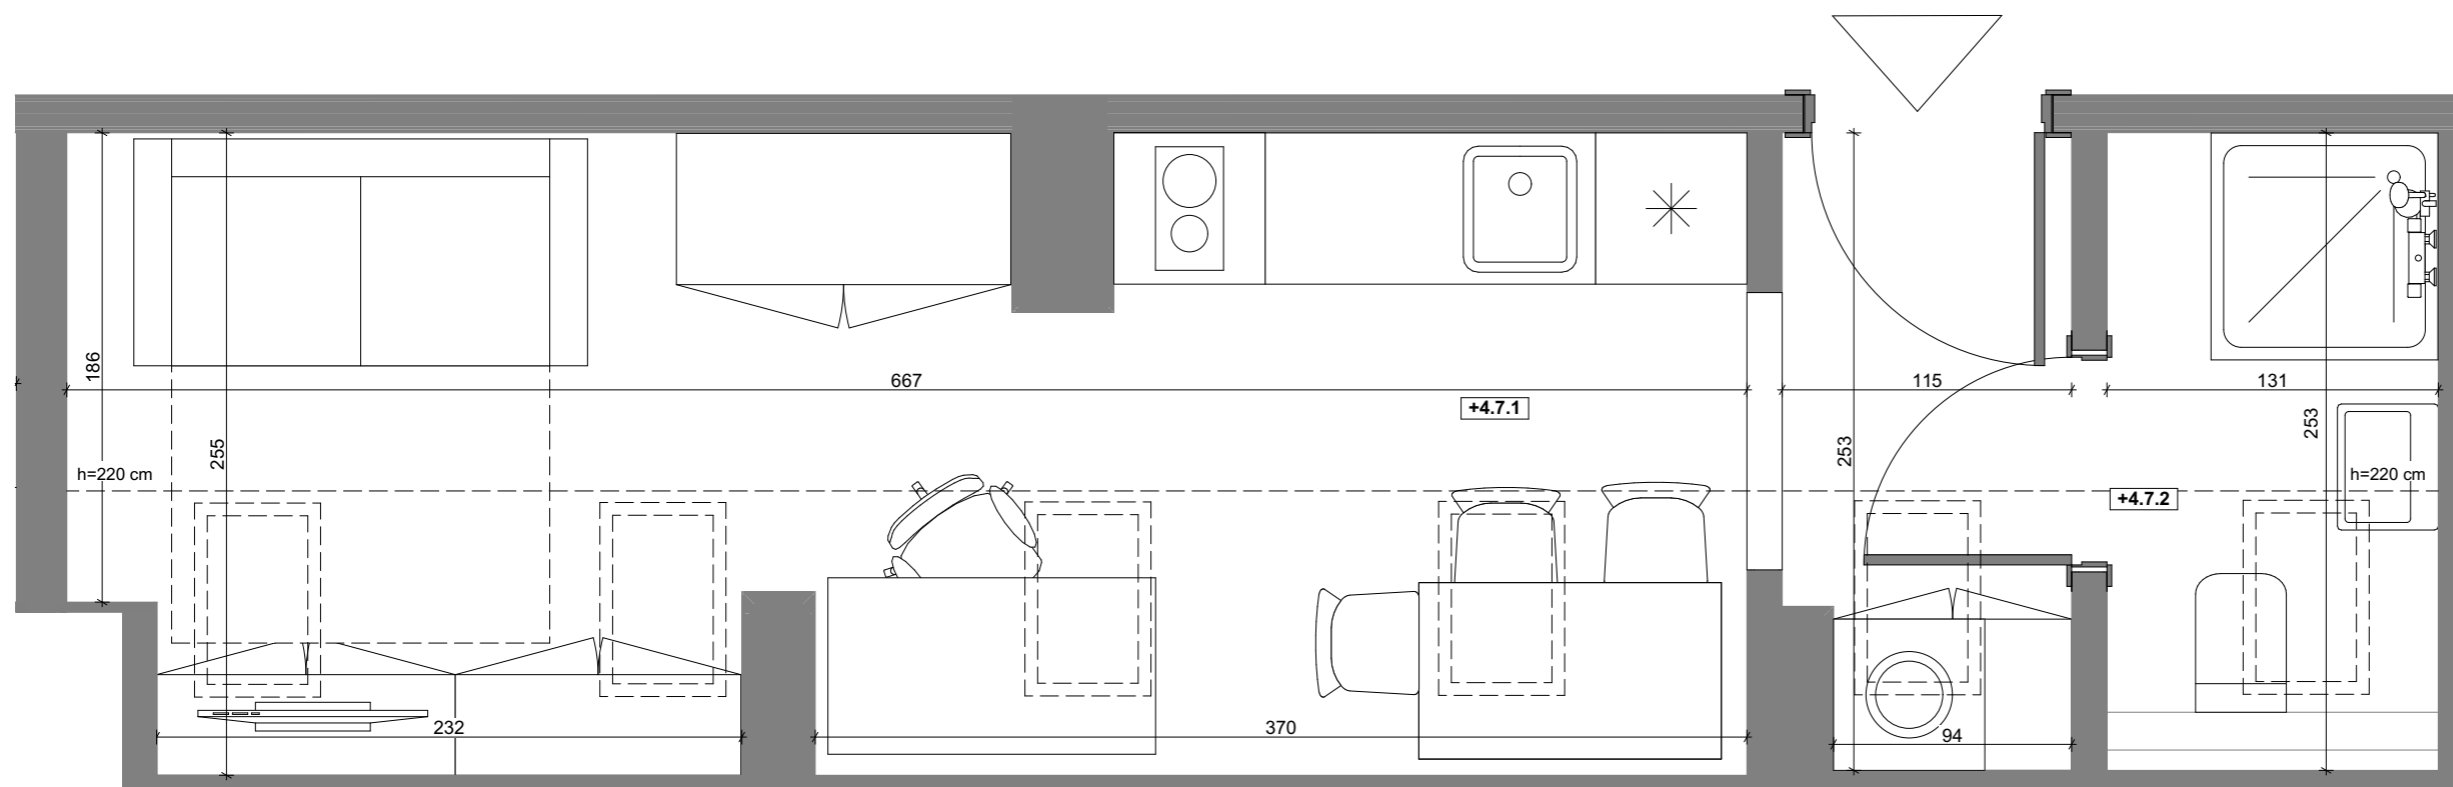

PLAN SYTUACYJNY, SKALA 1:30

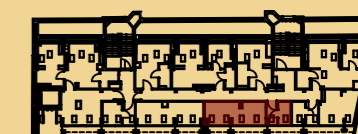

USYTUOWANIE LOKALU

Zestawienie powierzchni		
+4.7.1	Pokój	17,26
+4.7.2	Łazienka	3,00
		20,26 m ²

BIURO SPRZEDAŻY
ul. Św. Marcin 11/7, 61-803 Poznań

ZADZWOŃ
+48 61 10 10 443

NAPISZ DO NAS
sprzedaz@rezydencjasanpetrus.pl

rezydencjasanpetrus.pl