





PIĘTRO IV  
POWIERZCHNIA  
24,01m<sup>2</sup>

# 4.8

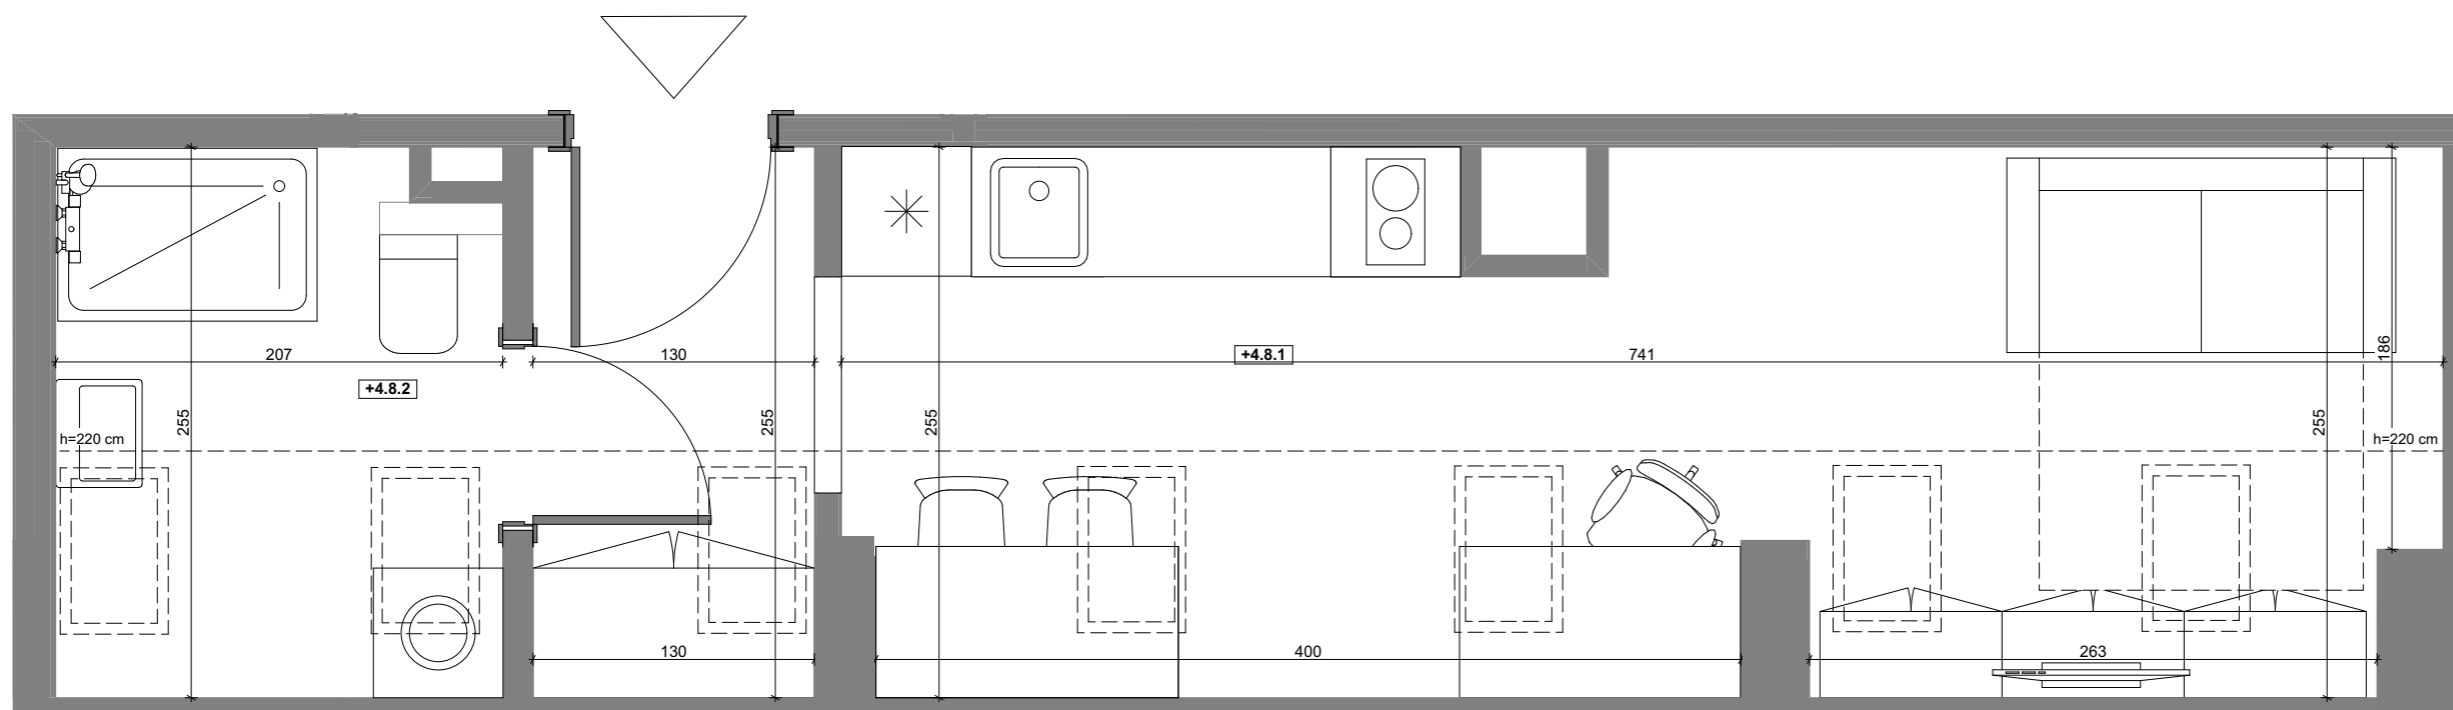

PLAN SYTUACYJNY, SKALA 1:35

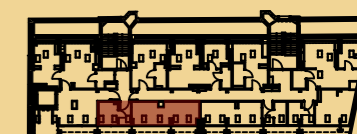

USYTUOWANIE LOKALU

Zestawienie powierzchni		
+4.8.1	Pokój	19,30
+4.8.2	Łazienka	4,71
		<b>24,01 m<sup>2</sup></b>



**BIURO SPRZEDAŻY**  
ul. Św. Marcin 11/7, 61-803 Poznań

**ZADZWOŃ**  
+48 61 10 10 443

**NAPISZ DO NAS**  
sprzedaz@rezydencjasanpetrus.pl

[rezydencjasanpetrus.pl](http://rezydencjasanpetrus.pl)